



SASÍNKOVO

ÚZEMNÝ PLÁN OBCE

4

VEREJNÉ DOPRAVNÉ VYBAVENIE

LEGENDA:	
	ADMINISTRATÍVNE HRANICE
	HRANICA ZASTAVANÉHO ÚZEMIA K 1:1,1990
	ROZLIČNÉ PLOCHY
	OZNAČENIE ROZLIČNÝCH PLOCH (MIMO ŽU (NAVRH / VÝHLAD))
	OZNAČENIE ROZLIČNÝCH PLOCH V RÁMCI ŽU (NAVRH / VÝHLAD)
	VEREJNÉ DOPRAVNÉ VYBAVENIE
	ZEBNA KOMUNIKÁČIA B3
	OBSLUŽNA KOMUNIKÁČIA C3
	PEŠIE ZÓNY, OBŤNÉ LUDE A OBŤNÉ ZŮNY D1
	ZASTÁVKY MHD
	DOSTUPNOSŤ 500m K ZASTÁVKAM ŠKD
	DOSTUPNOSŤ 300m K ZASTÁVKAM ŠKD
	PAROKISIO
	CYKLOTASA

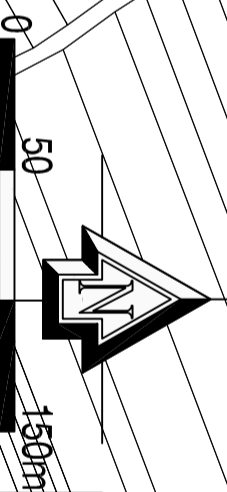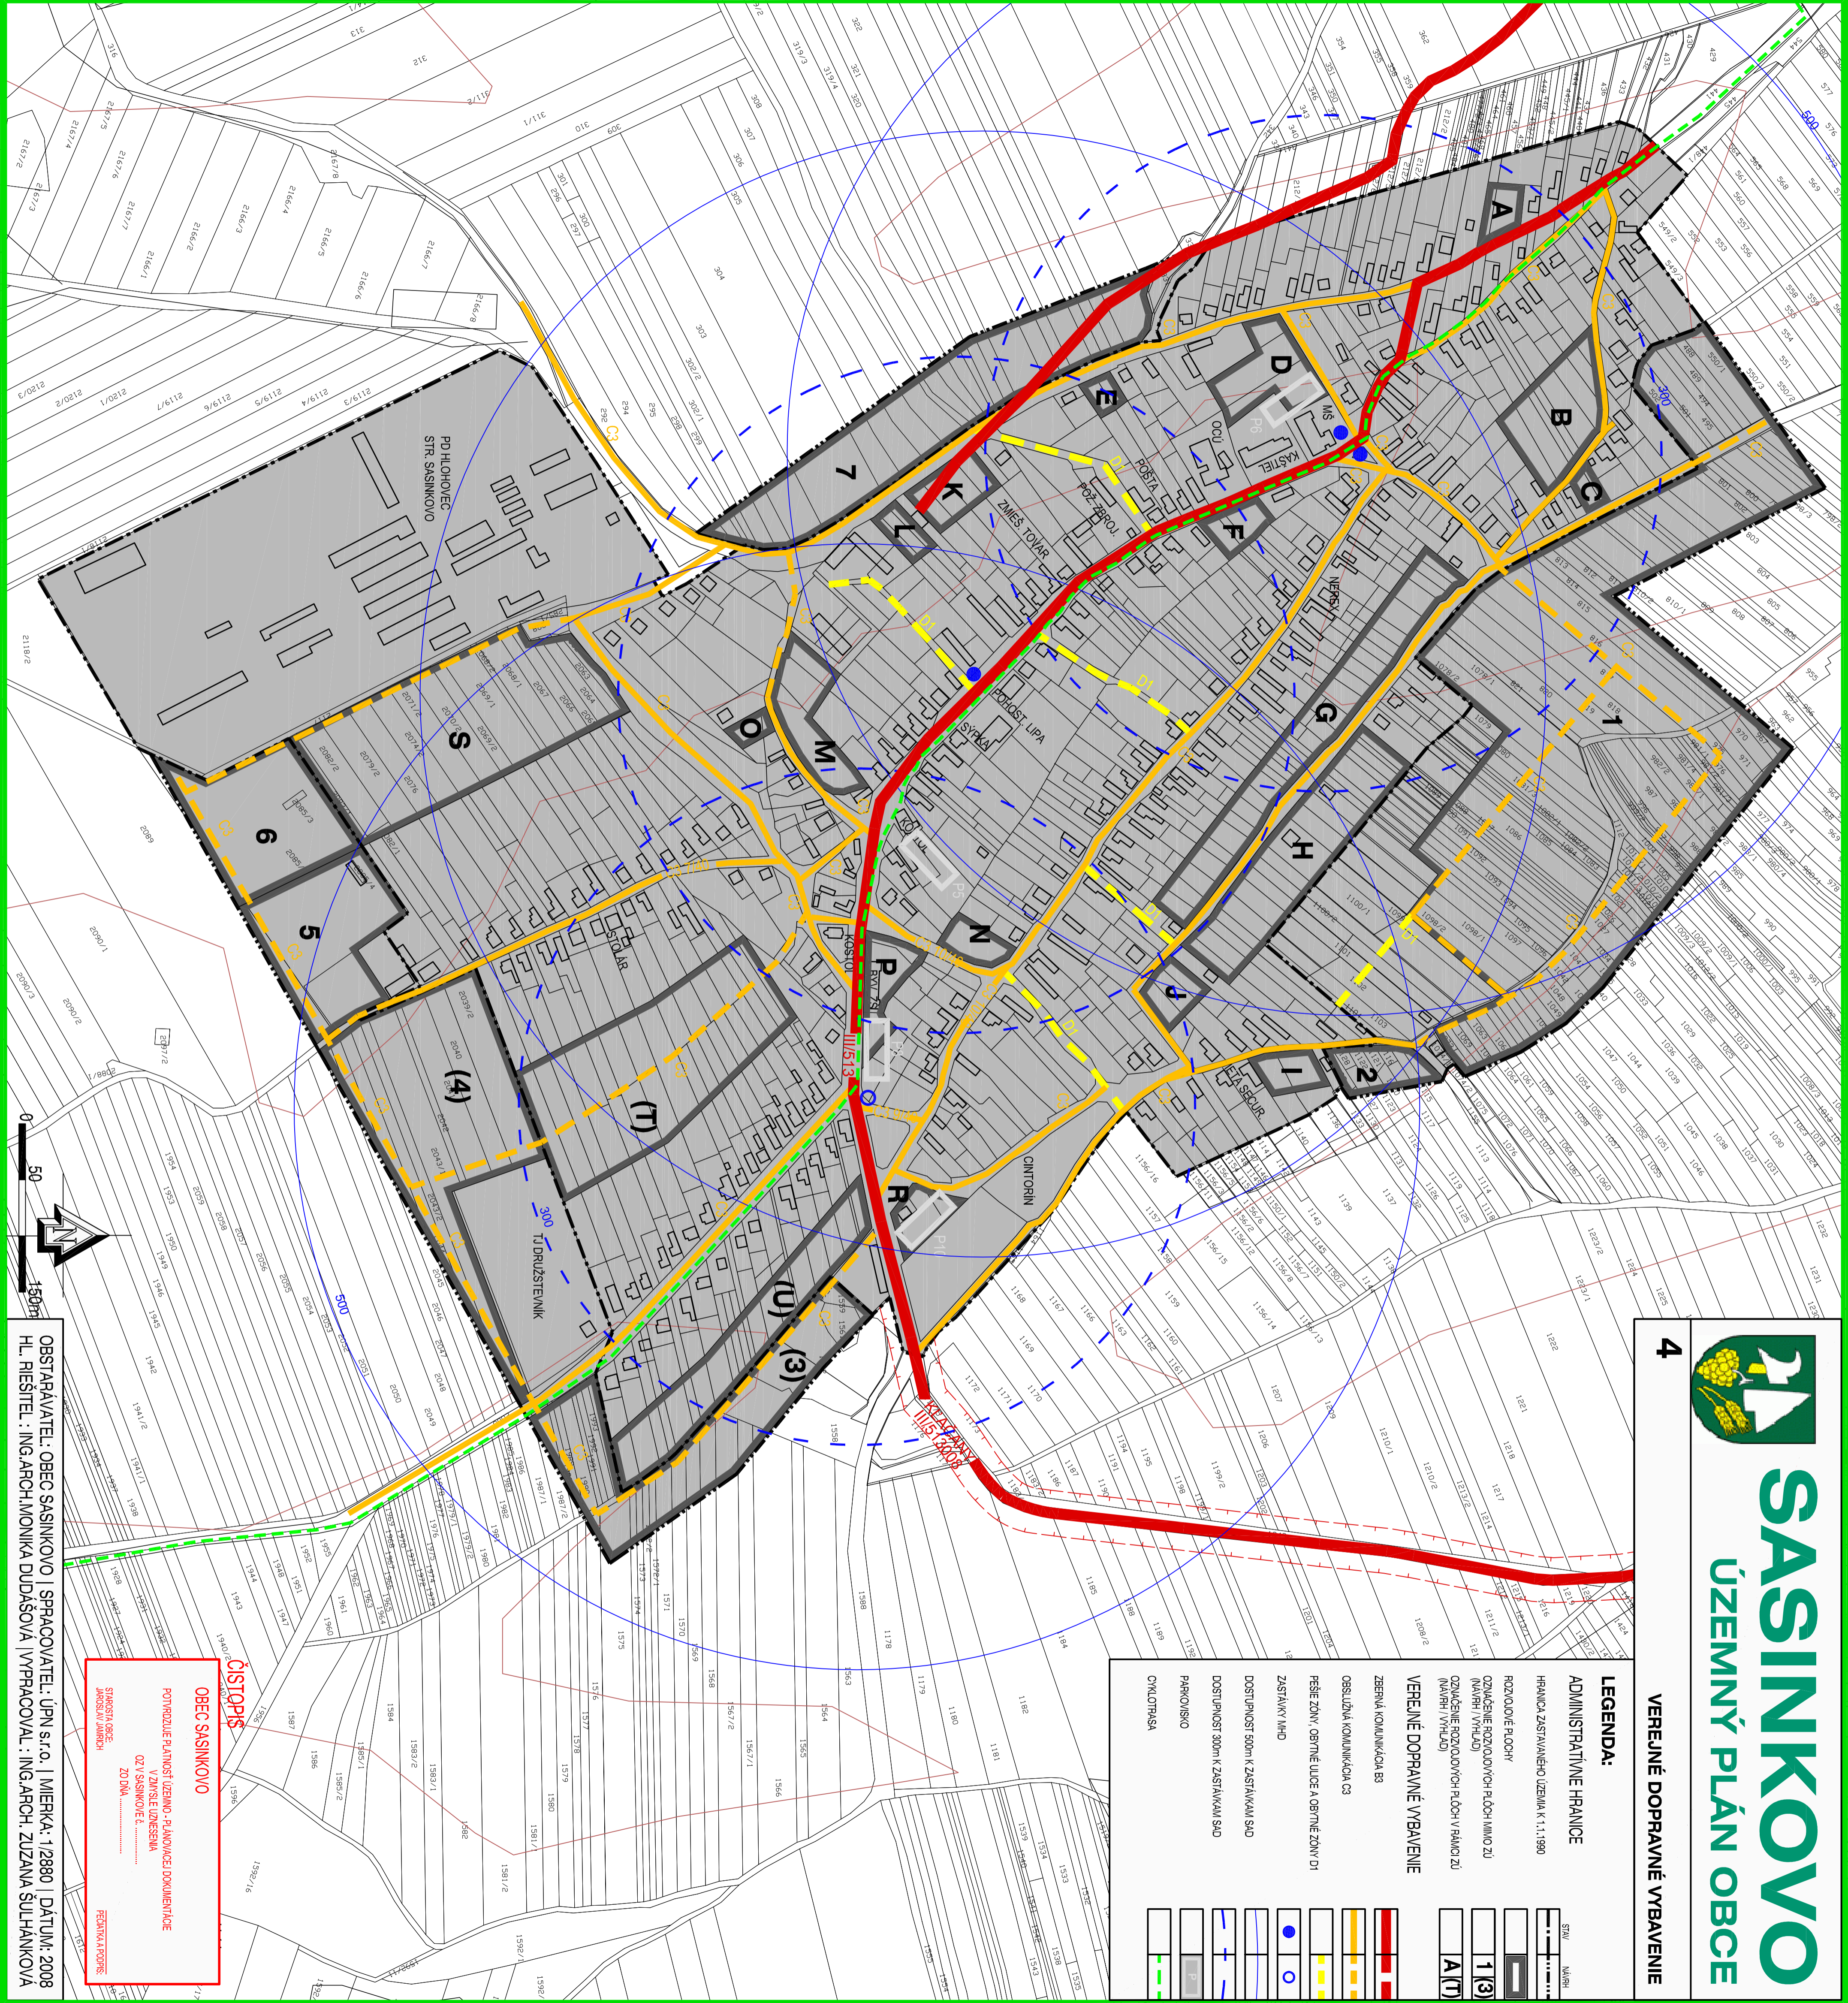

ČISTOPIS

OBEC SASÍNKOVO
POTVRDZUJE PLATNOSŤ ÚZEMNÉHO PLÁNOVACEJ DOKUMENTÁCIE
V ZMIEŠANEJ ÚZEMNEJ
OZVĚ SASÍNKOVA
ZO DŇA

OBSTARÁVATEĽ: OBEC SASÍNKOVO | SPRACOVÁTEĽ: ÚPN s.r.o. | MIERKA: 1:2880 | DATUM: 2008
HL. RIEŠITEĽ: ING.ARCH.ILMONIKA DUDAŠOVÁ | VYPRACOVÁV: ING.ARCH. ZUZANA ŠULHÁNKOVÁ